


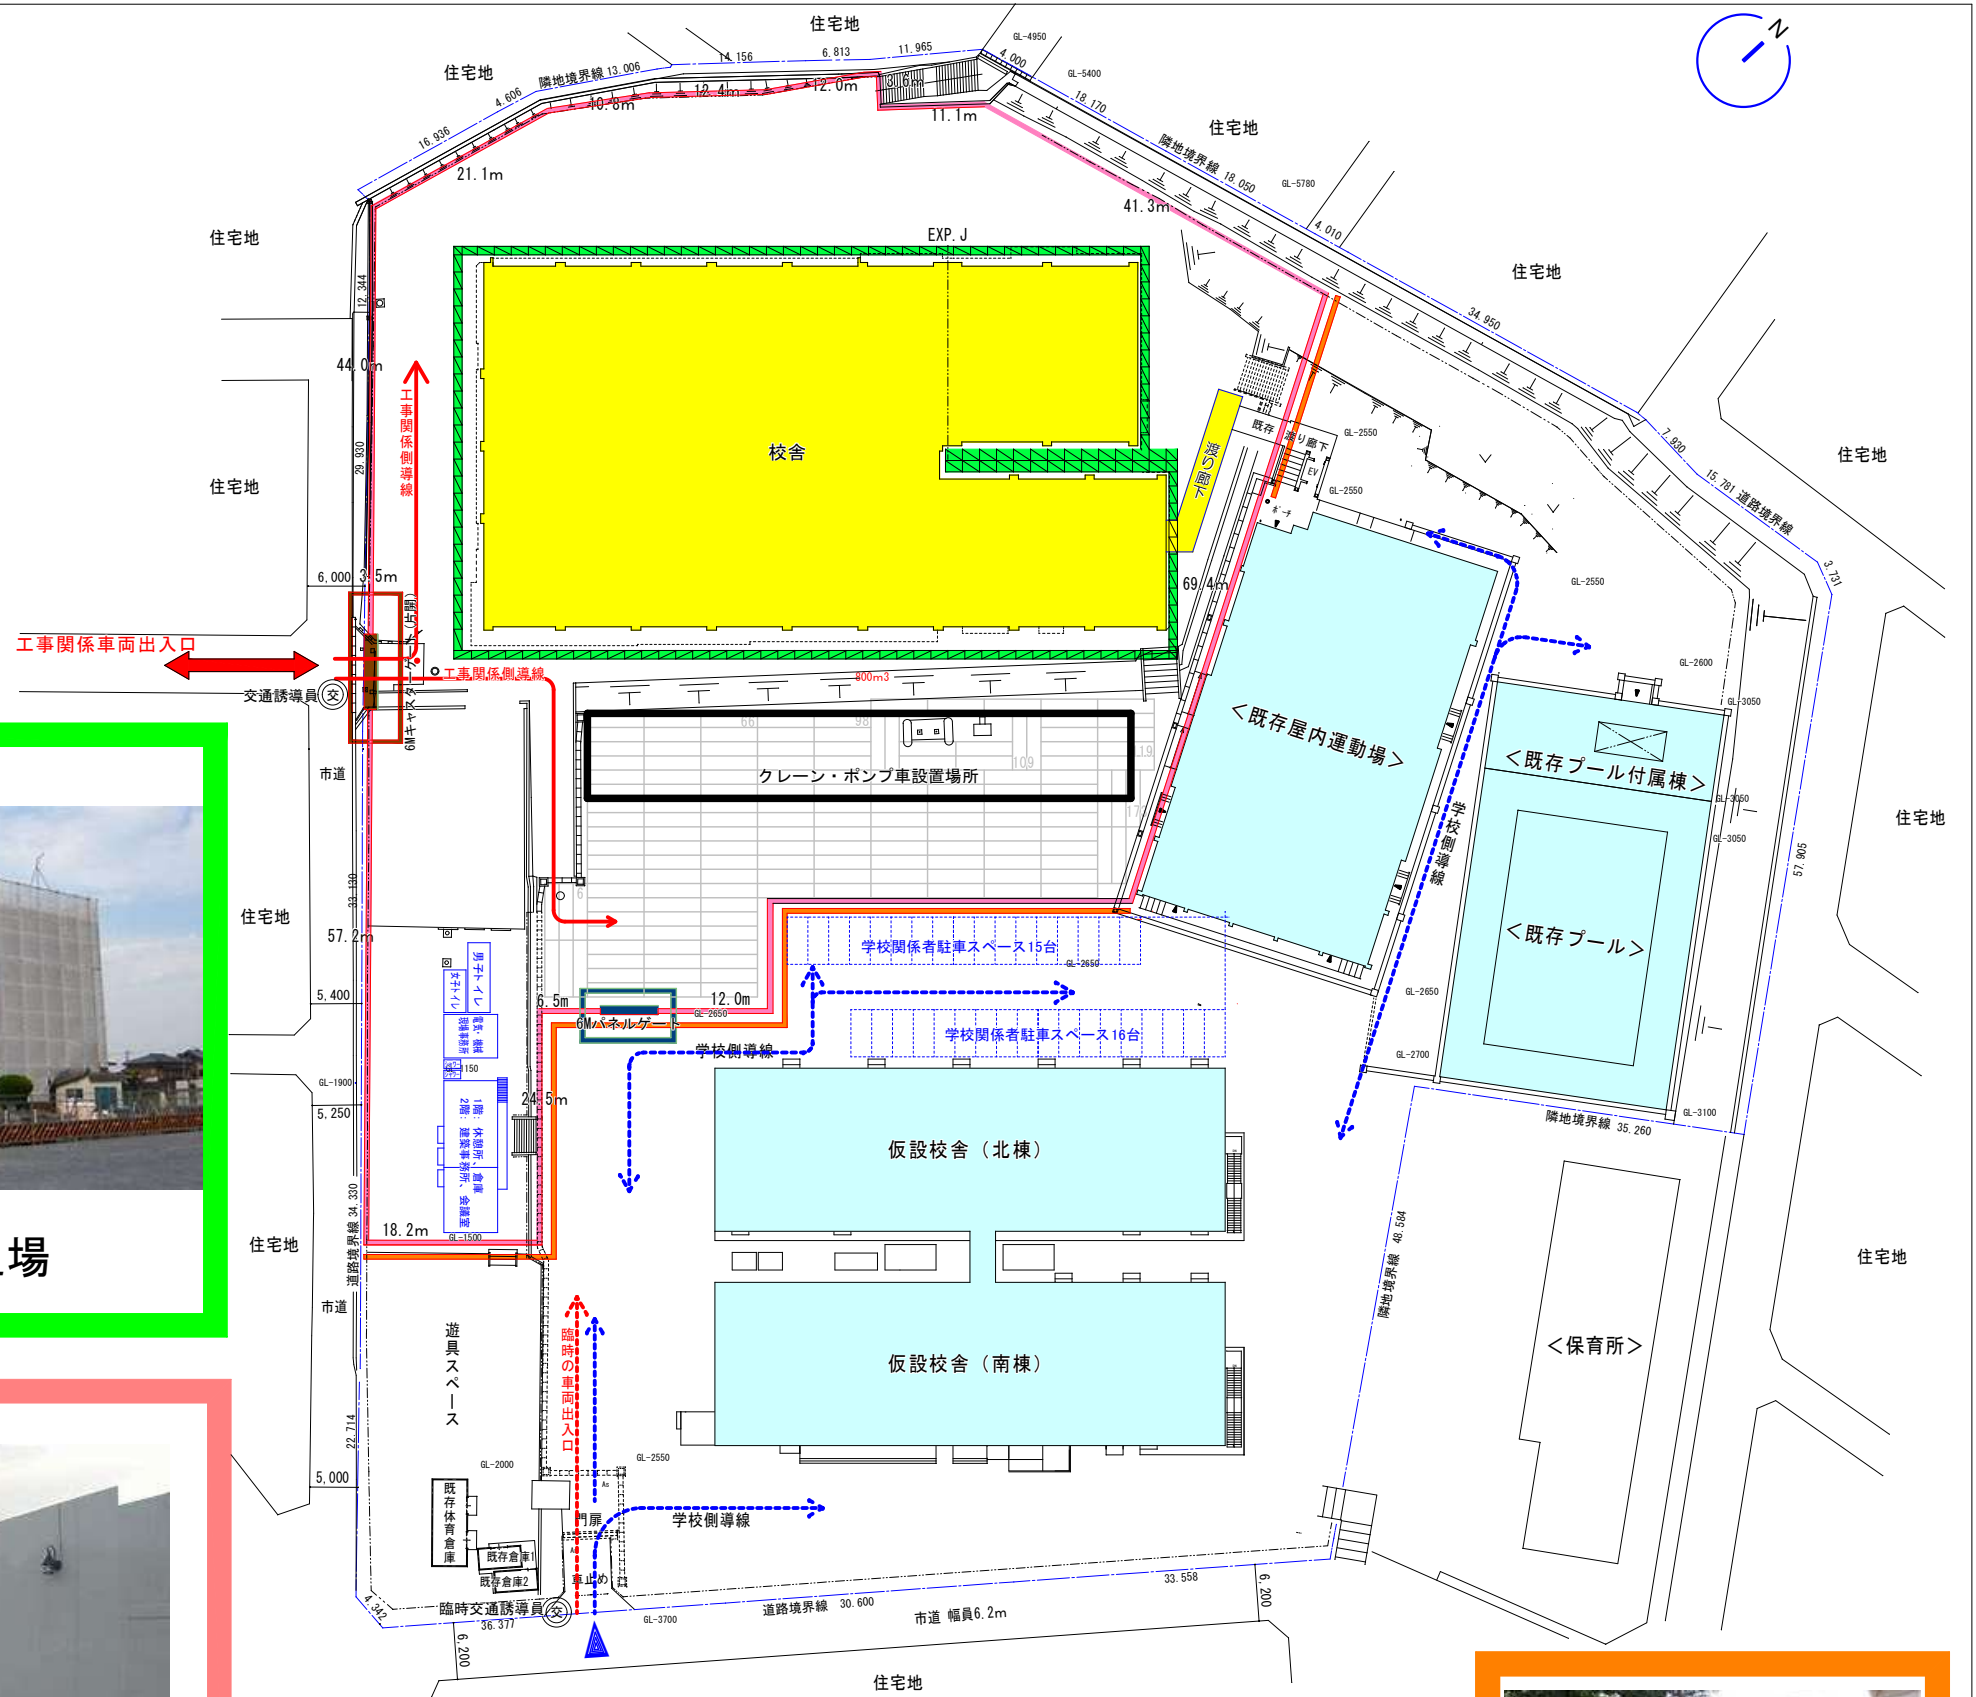

本工事建物



キャスターゲート



仮設外部足場



パネルゲート



仮囲い

凡例	項目・内容	凡例	項目・内容
	本工事 建物		キャスターゲート H=1800
	既存仮設校舎他		仮設外部足場接地箇所
	仮囲い 成型鋼板 H=3000		工事車両通行ルート
	パネルゲート H=3000		プラフェンス



仮囲い・足場組立時安全対策プラフェンス