


仙台市立柳生小学校 教室配置図

(外部階段)


3 F

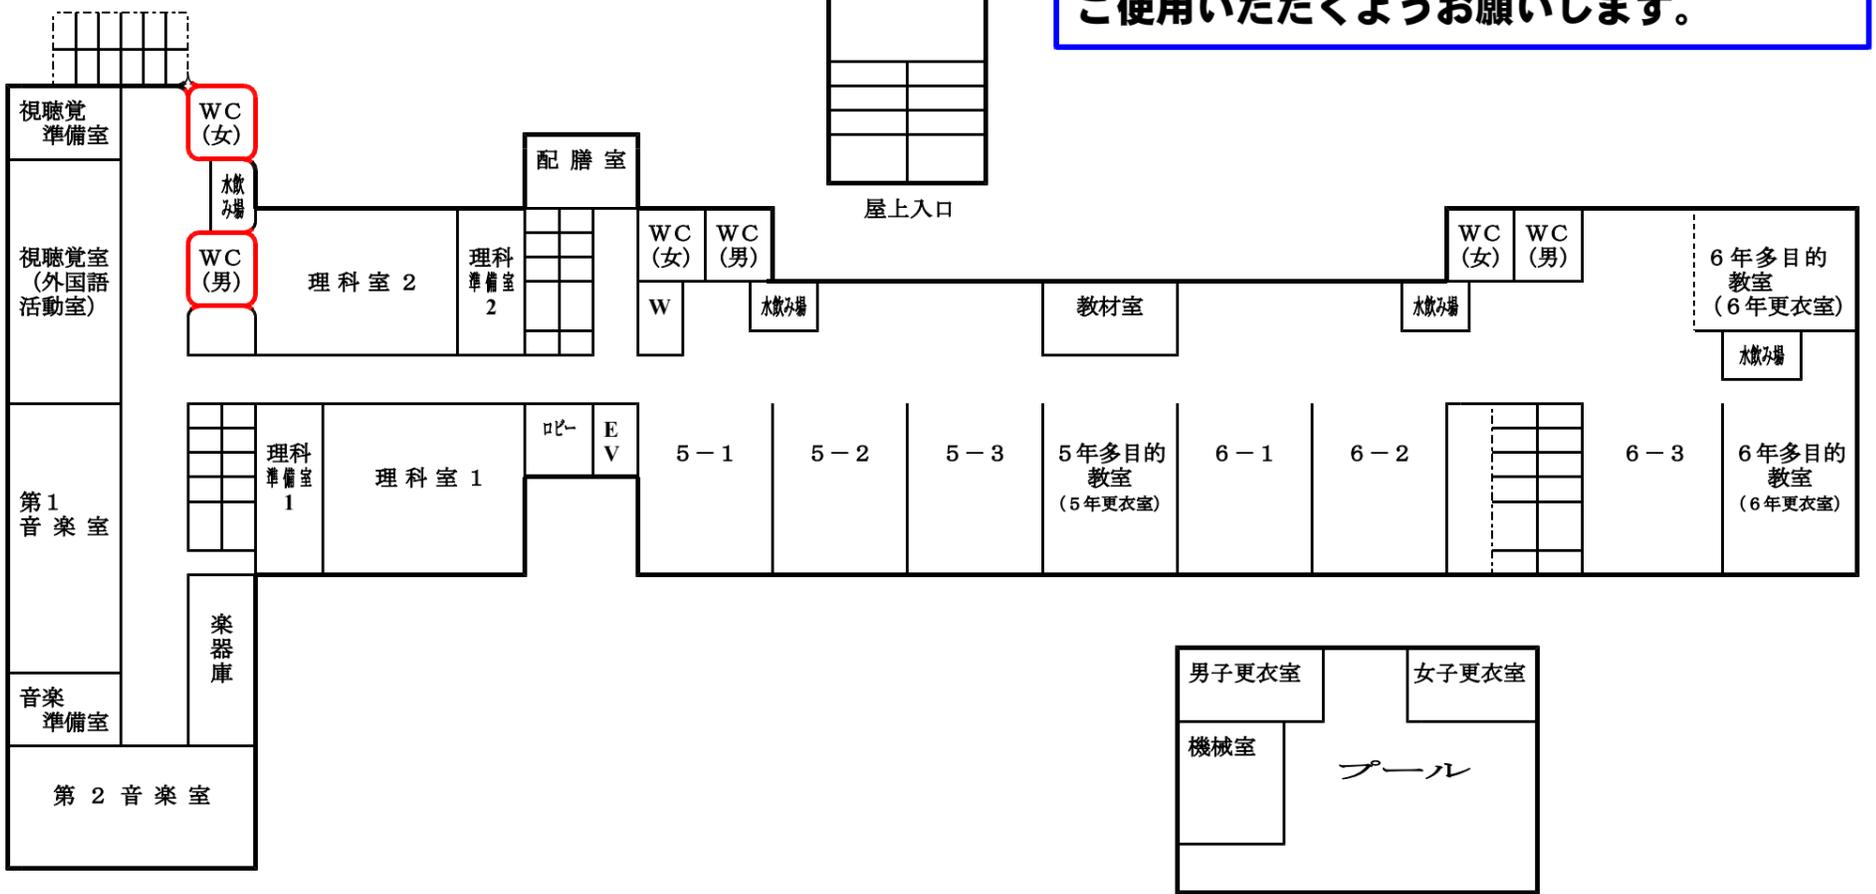

保護者の皆様は、赤枠で囲まれたトイレをご使用いただくようお願いいたします。

(外部階段)

2 F

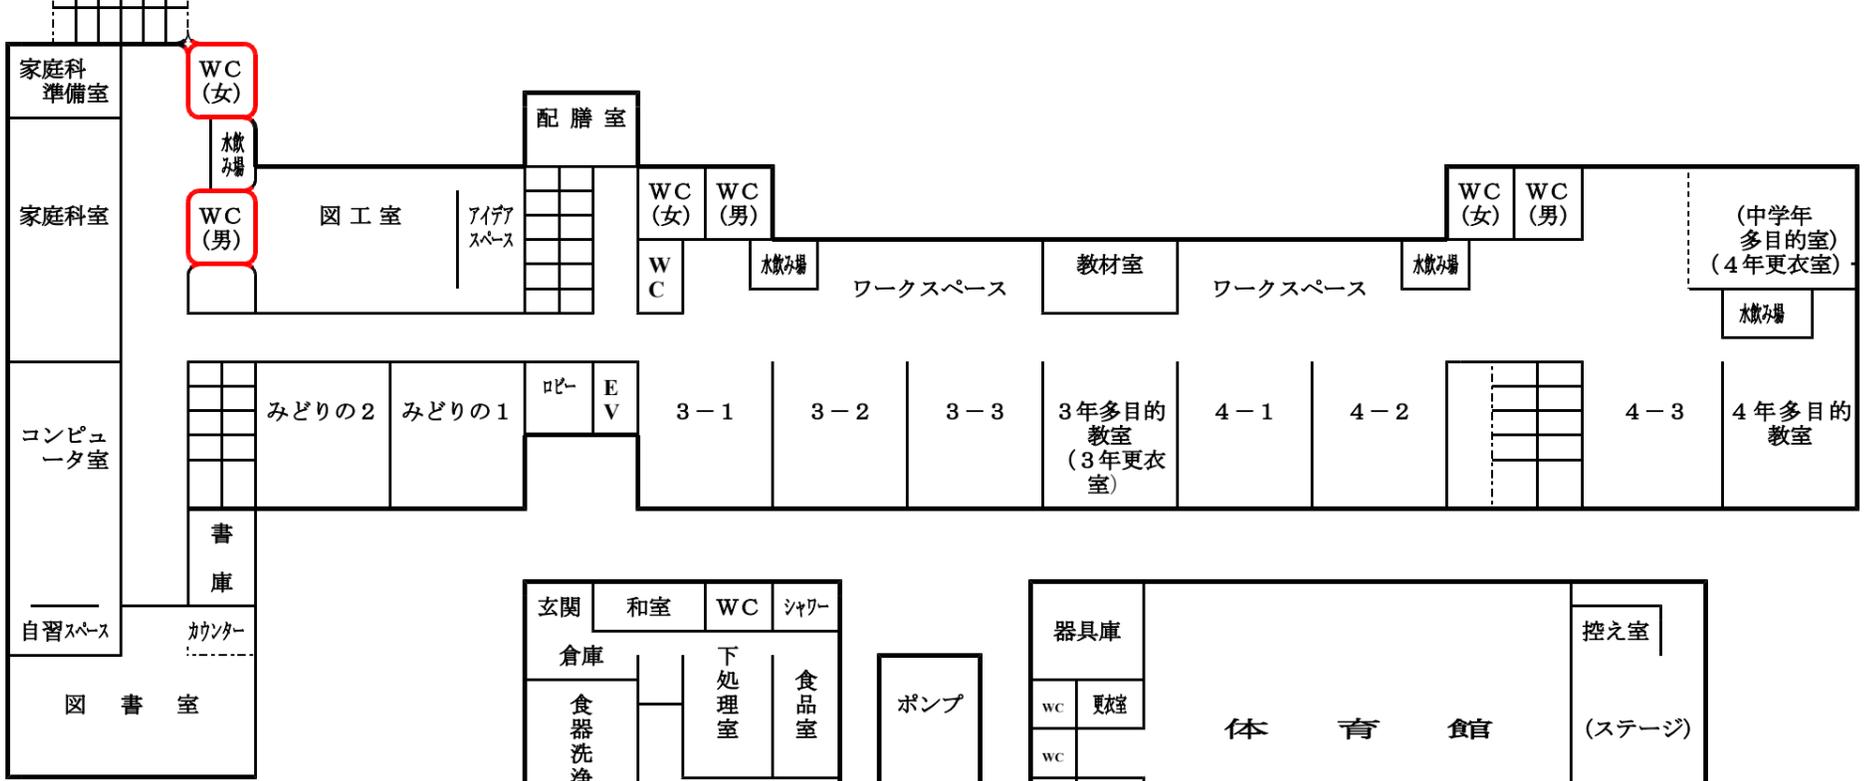

(外部階段)

1 F

